


現況平面図

S=1:1000 (A3)

別紙 1

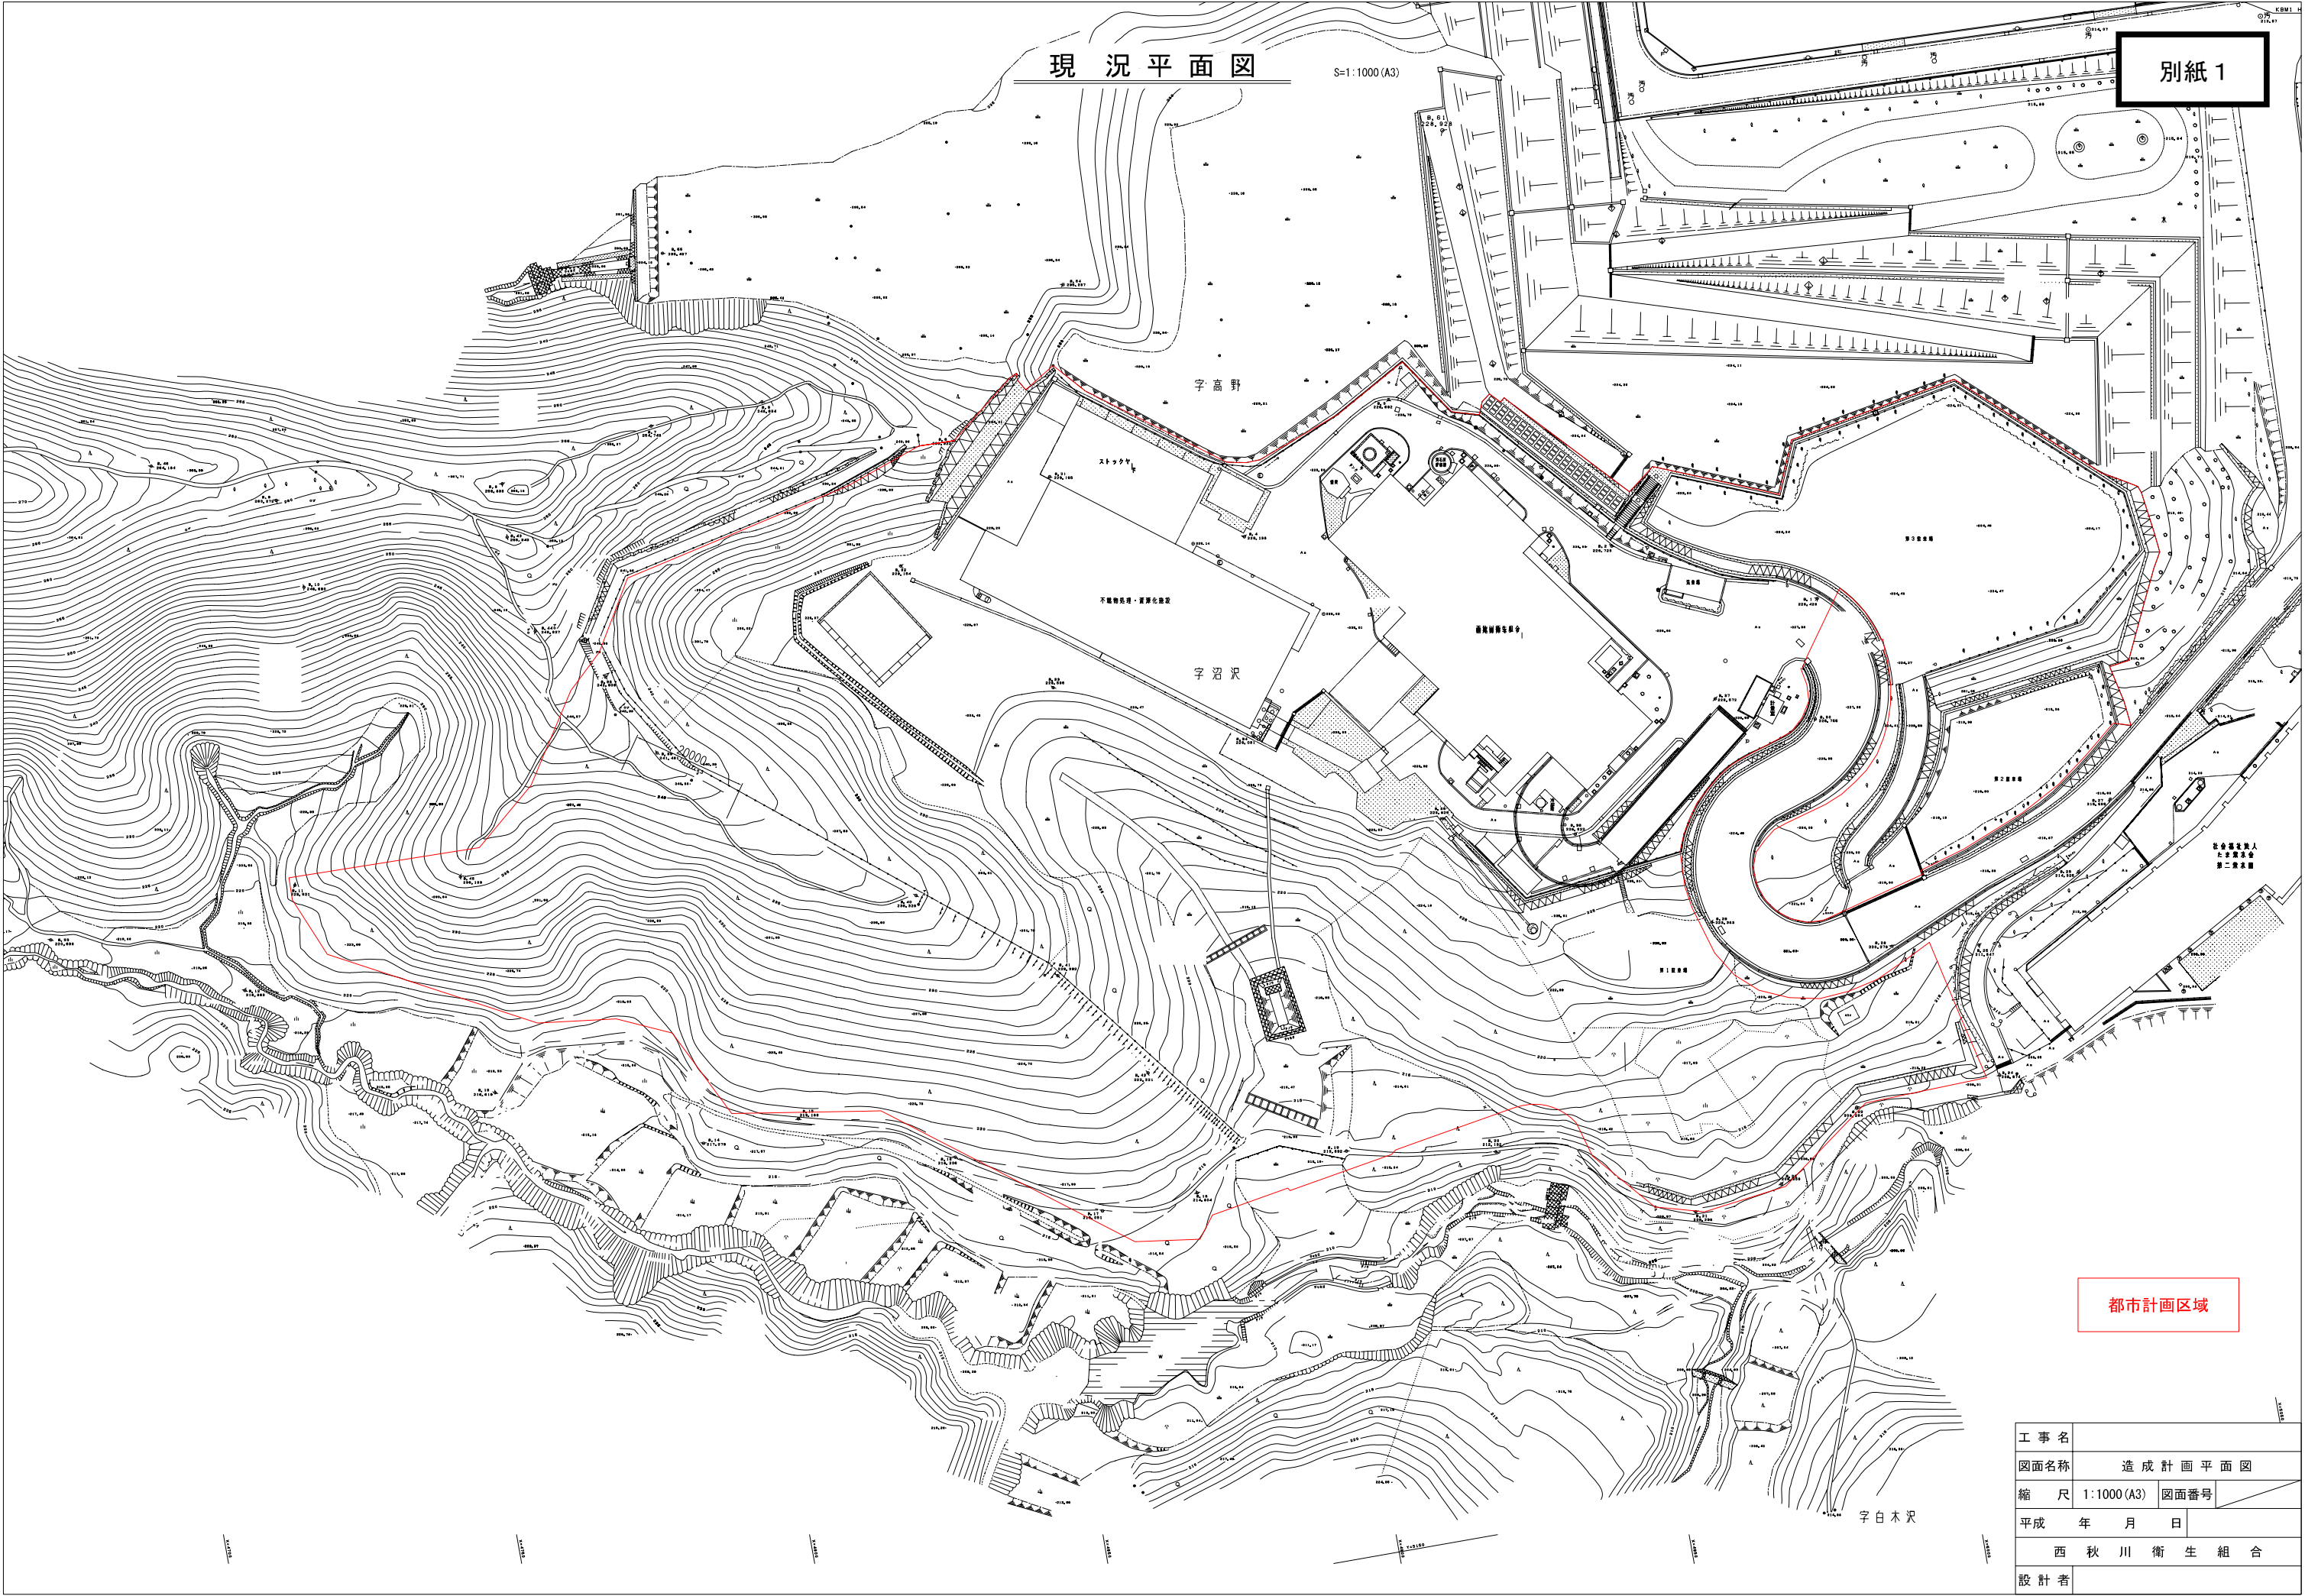

都市計画区域

工事名		
図面名称	造成計画平面図	
縮尺	1:1000 (A3)	図面番号
平成	年	月 日
西 秋 川 衛 生 組 合		
設計者		