

※事業範囲	新設増圧ポンプ所	φ150 取出し～配管全般	1 式
	既存増圧ポンプ所撤去		1 箇所
	ケーブル用ハンドホール撤去		6 箇所
	ケーブル	CV 3.5□×3 撤去	

子小峰台

S = 1:500

百秋川衛生組合
尾清橋センター


除外部分(1)


増設
ポンプ室
(中)

紫水園

字高尾

社会福祉法人
たま紫水会
第二紫水園

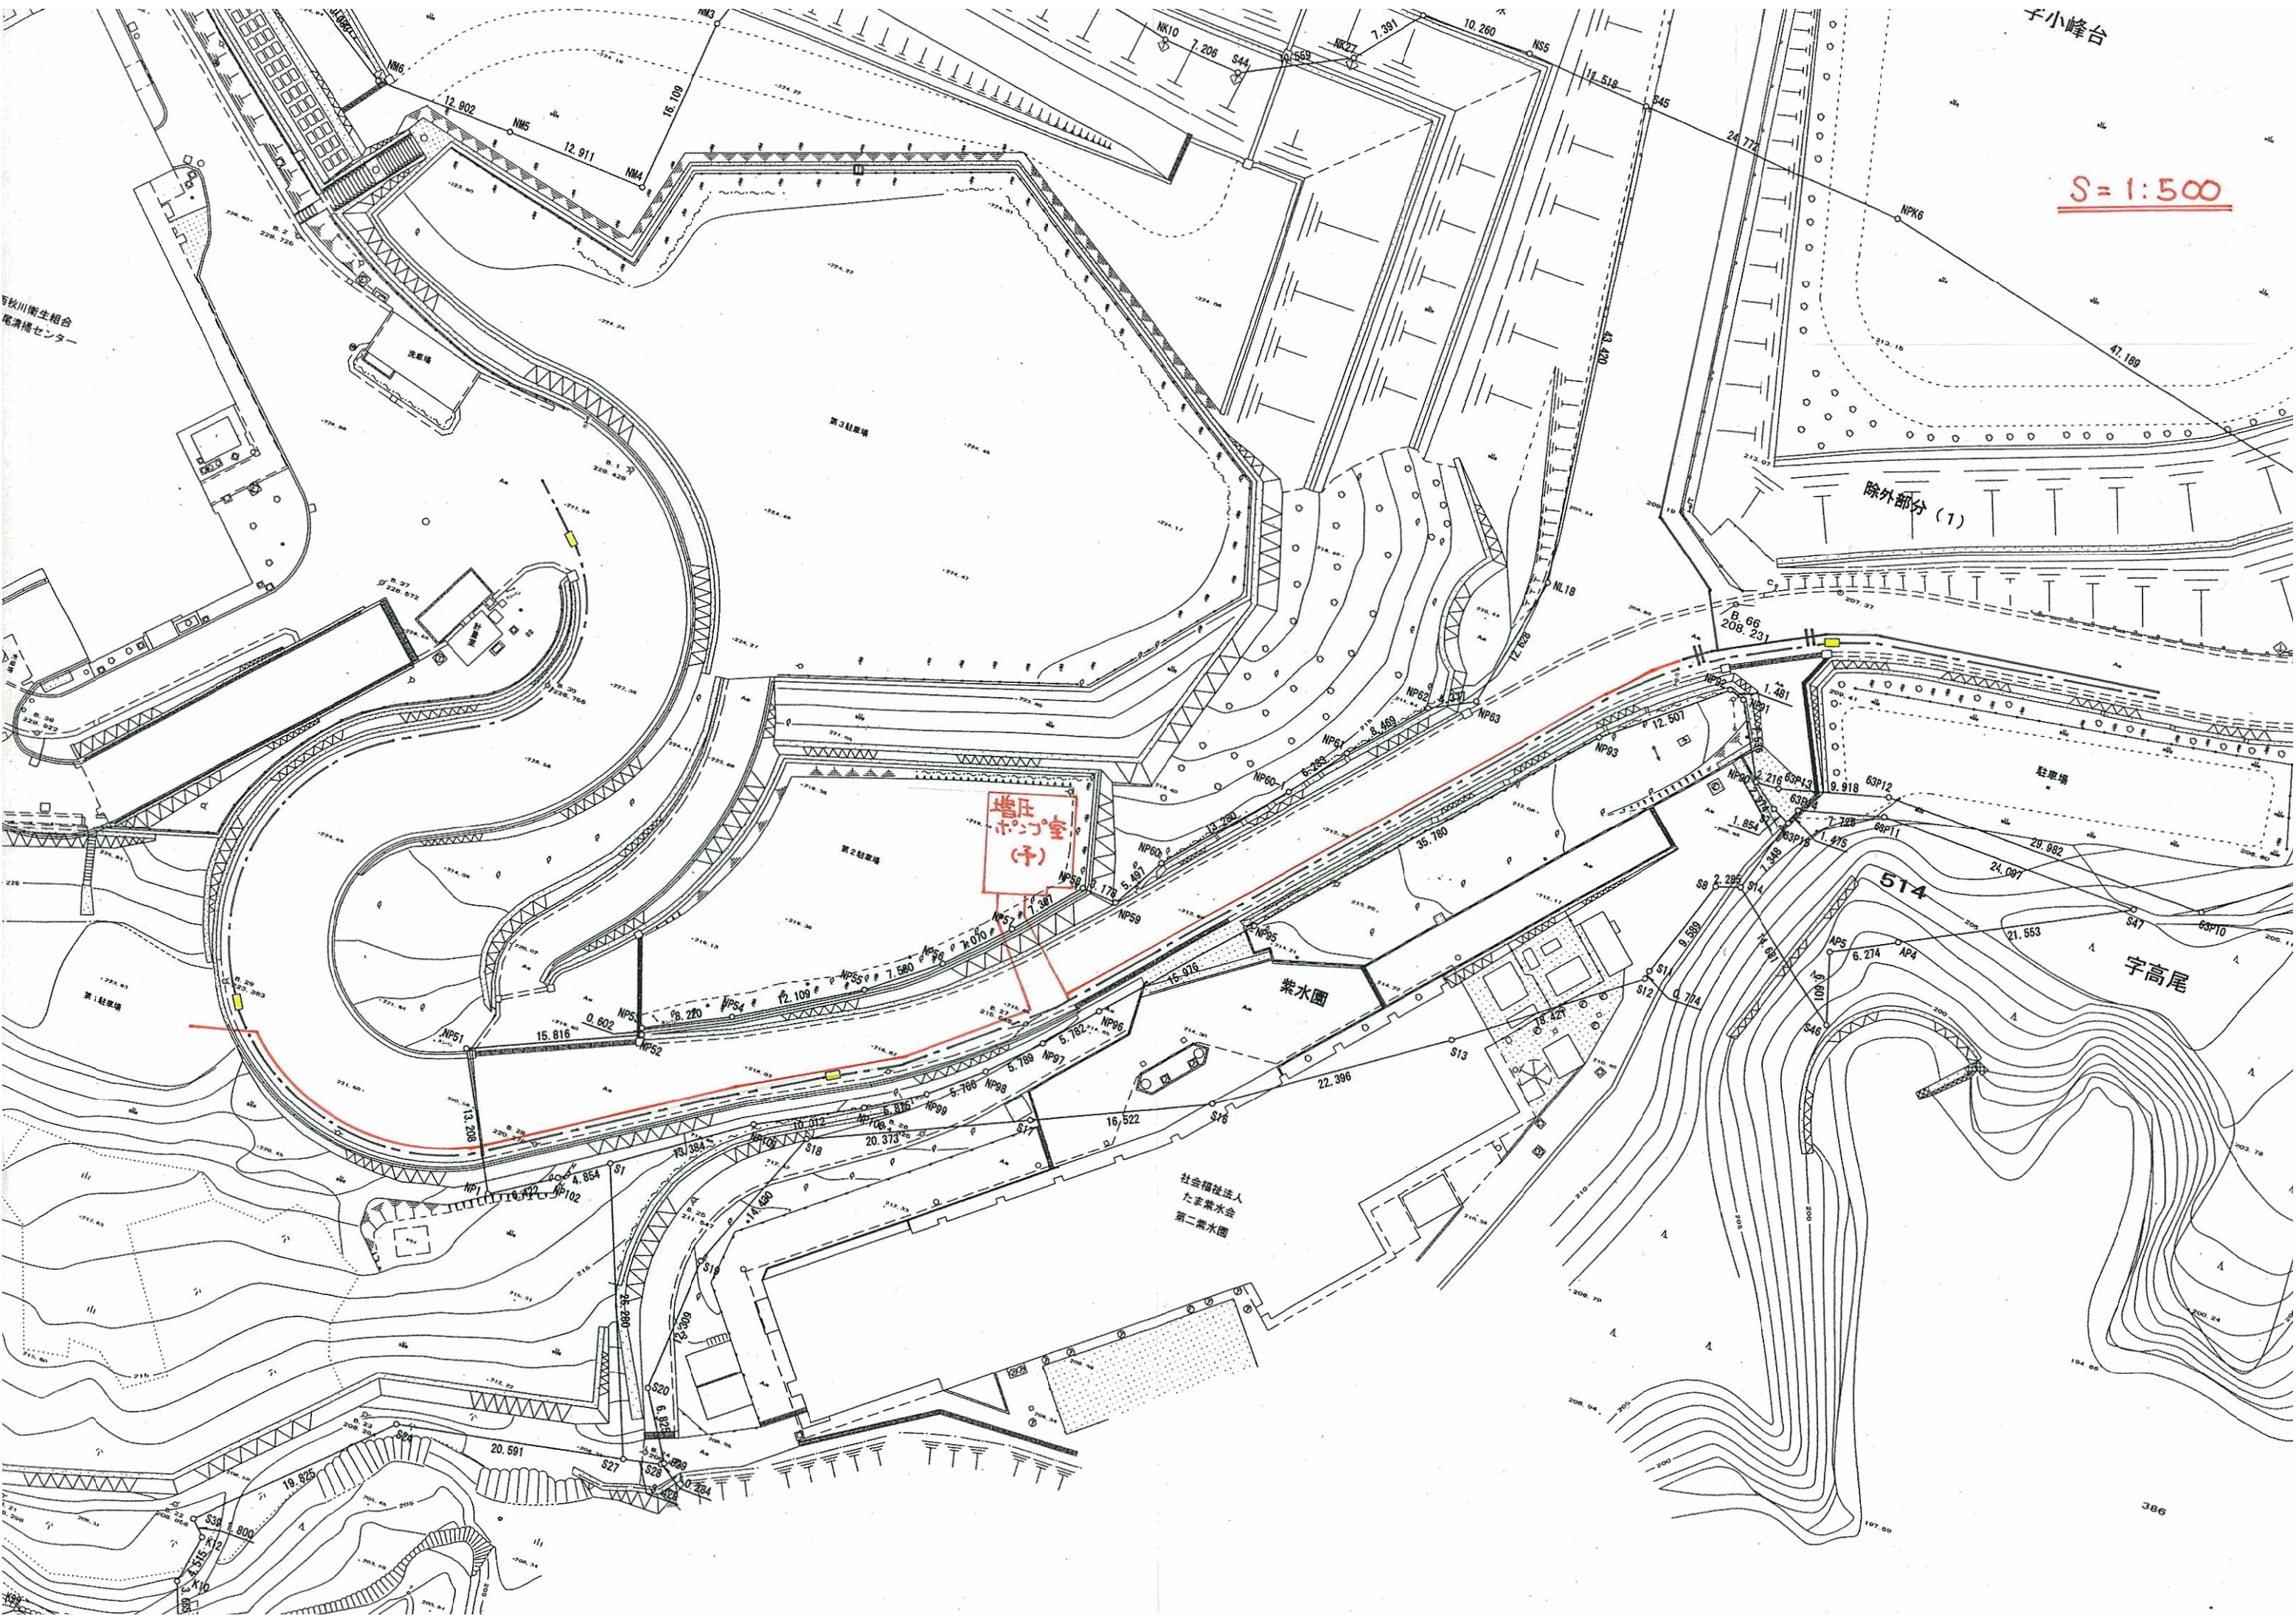

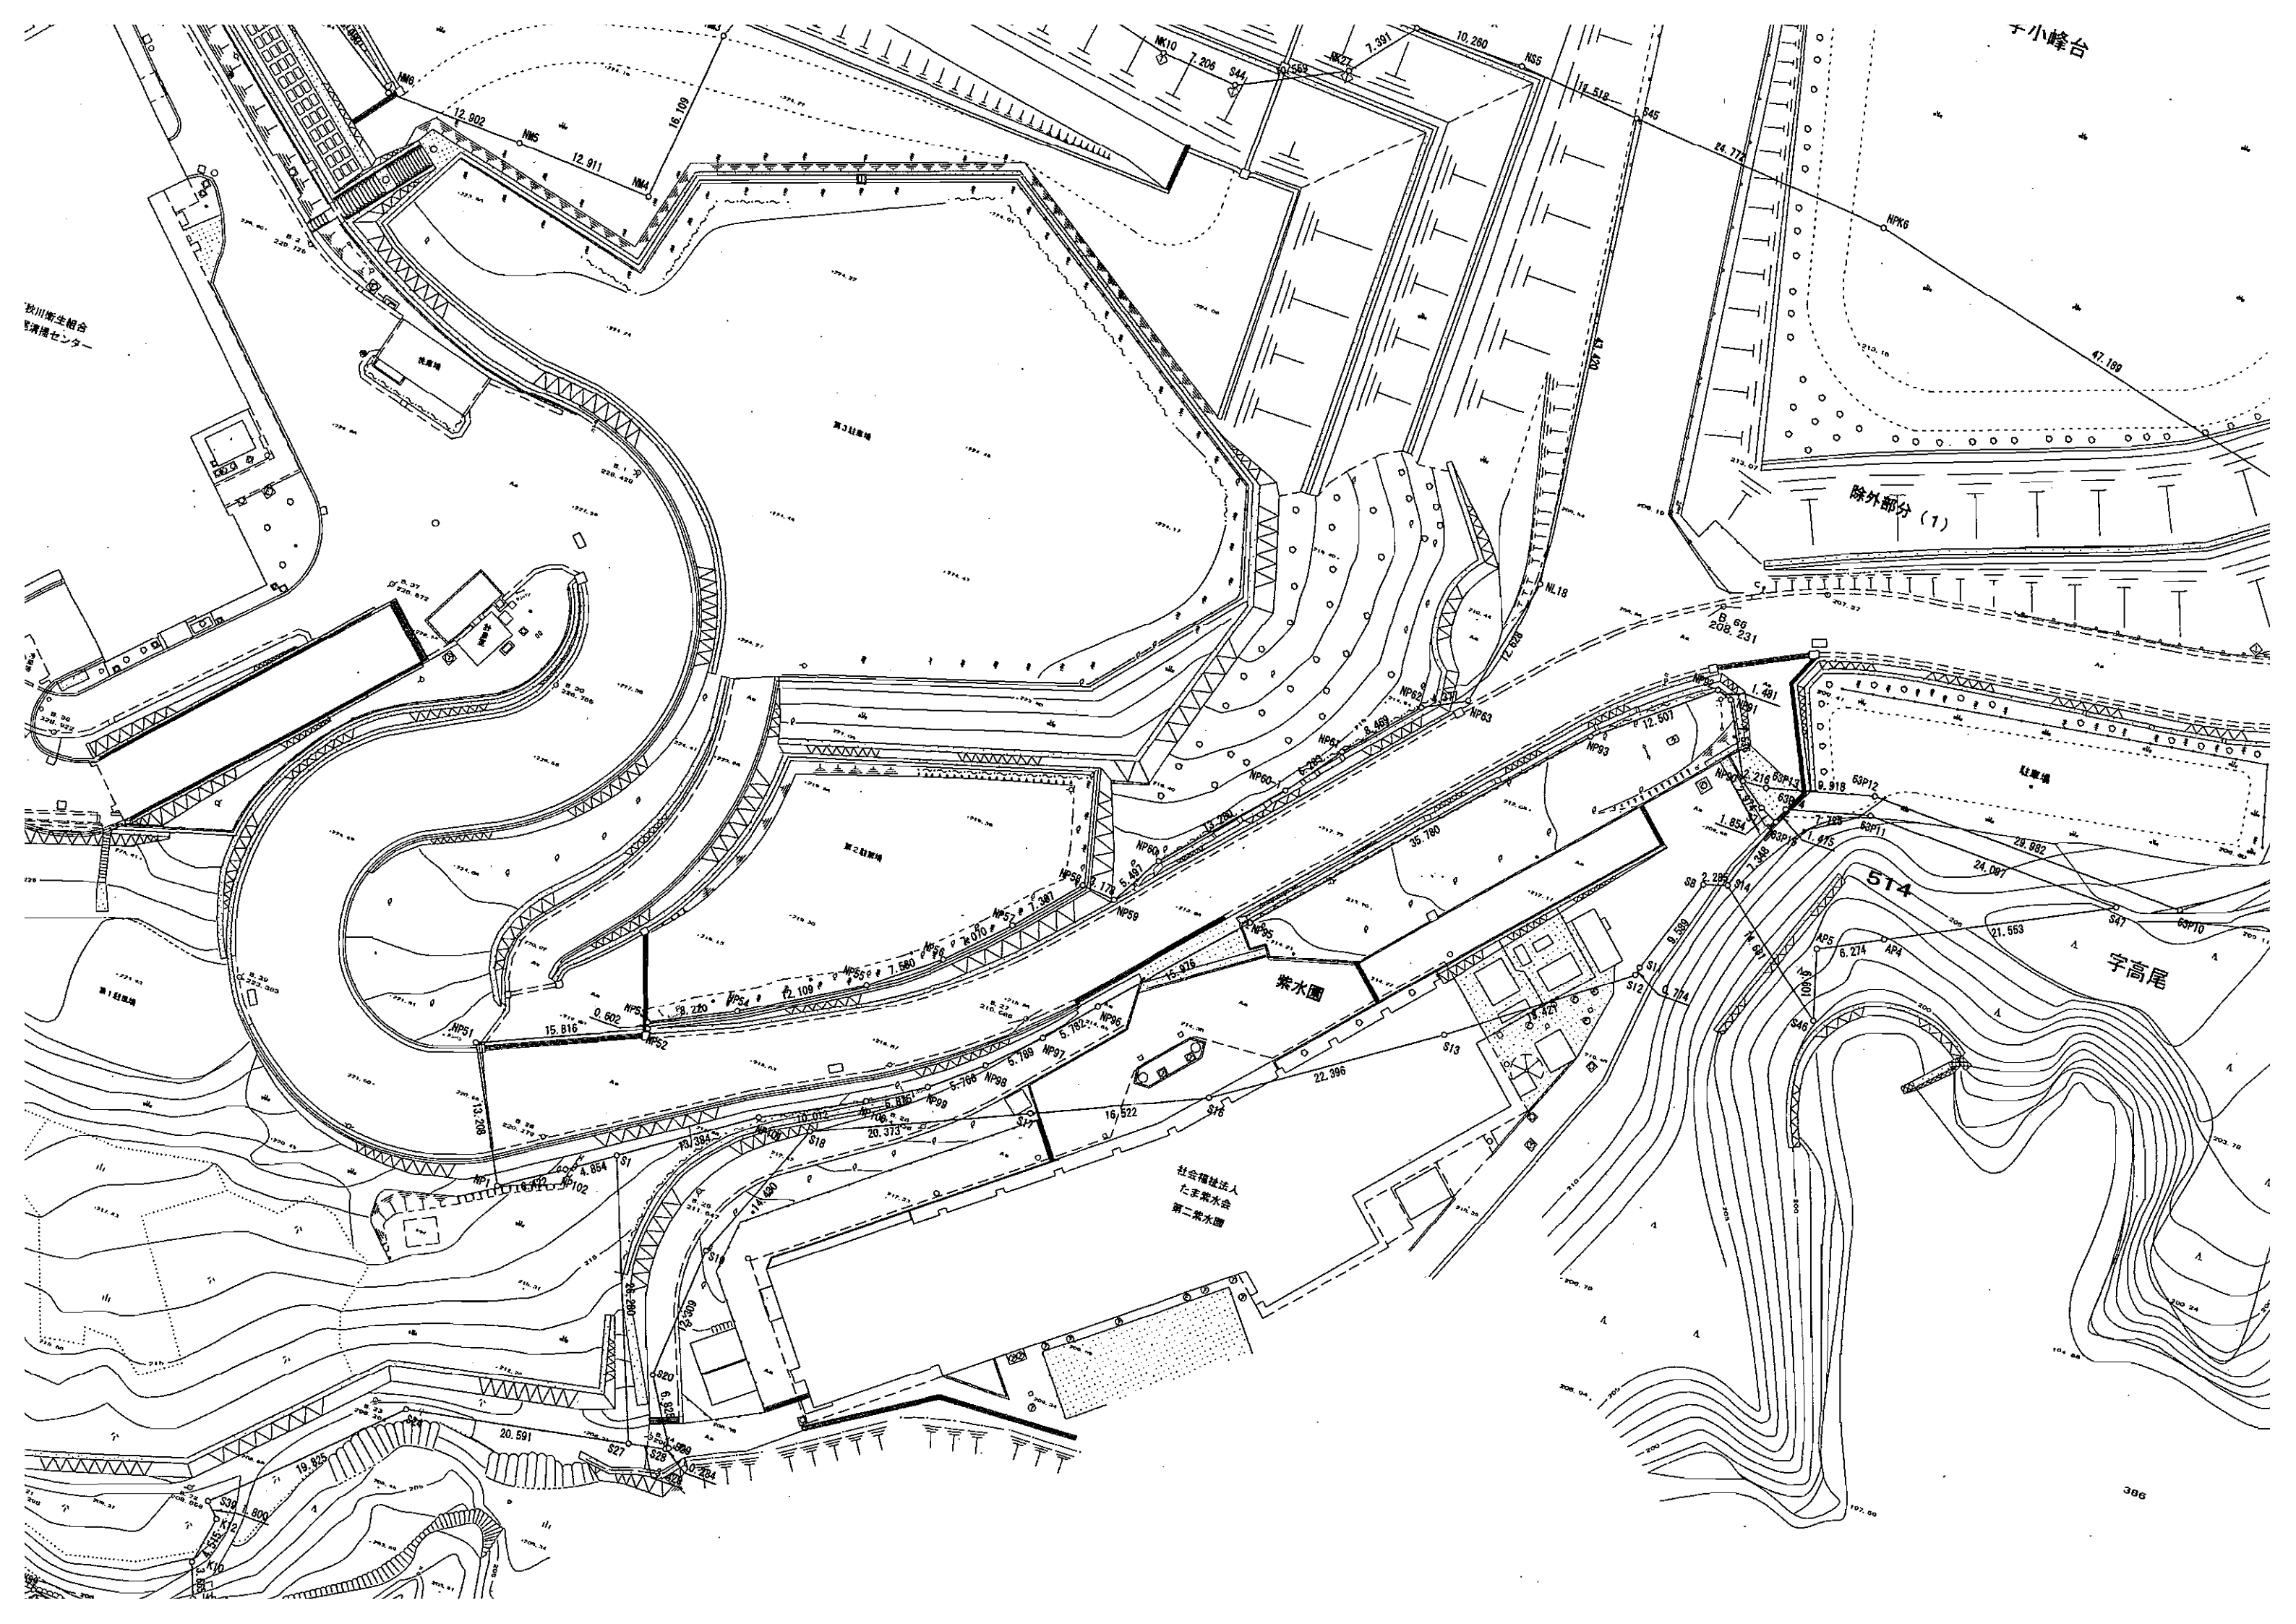

子小峰台

秋川衛生組合
管理センター

除外部分(1)


紫水園

宇高尾

社会福祉法人
たまき水会
第二紫水園

514

386

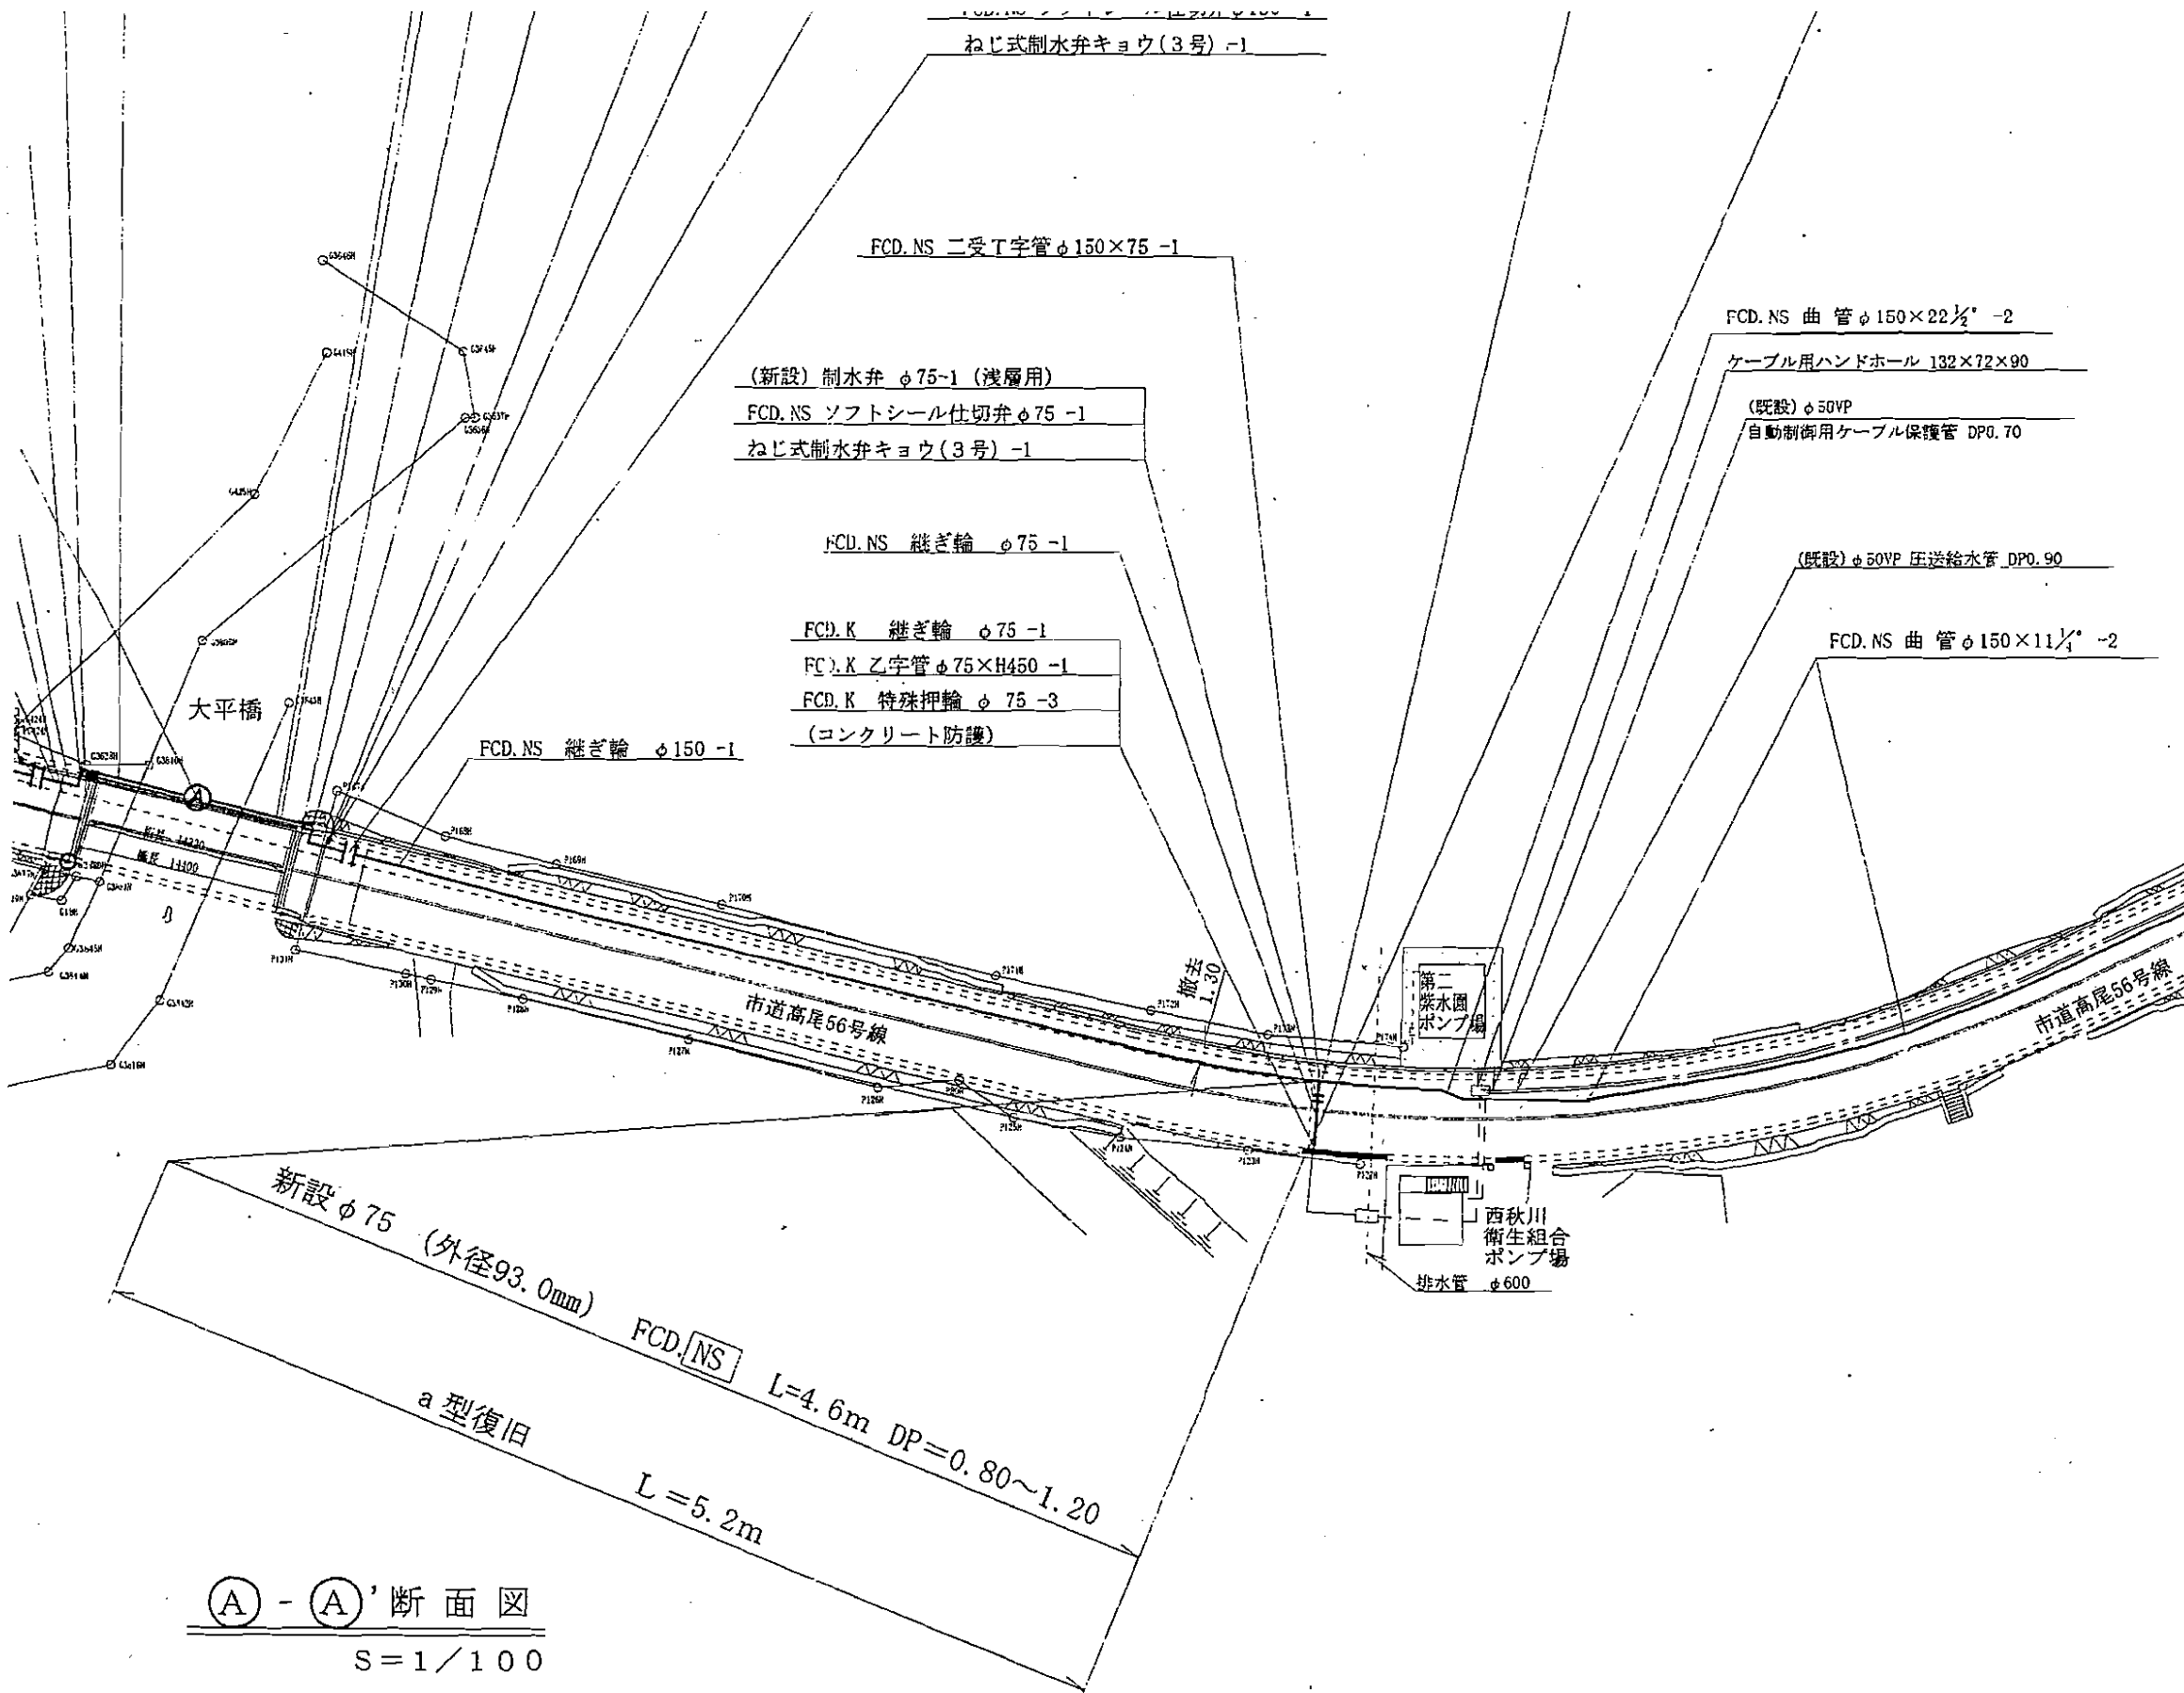



配水小管	新設
配水小管	新設
配水小管	撤去
制水弁	新設
制水弁	新設
空気弁	新設
空気弁	新設
給水管	布設替
給水管	付替

道 路

路線名	管理
市道高尾56号線 市道4号線	あき

Ⓐ - Ⓐ' 断面図
S=1/100

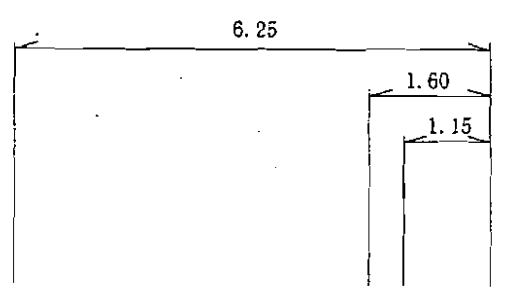


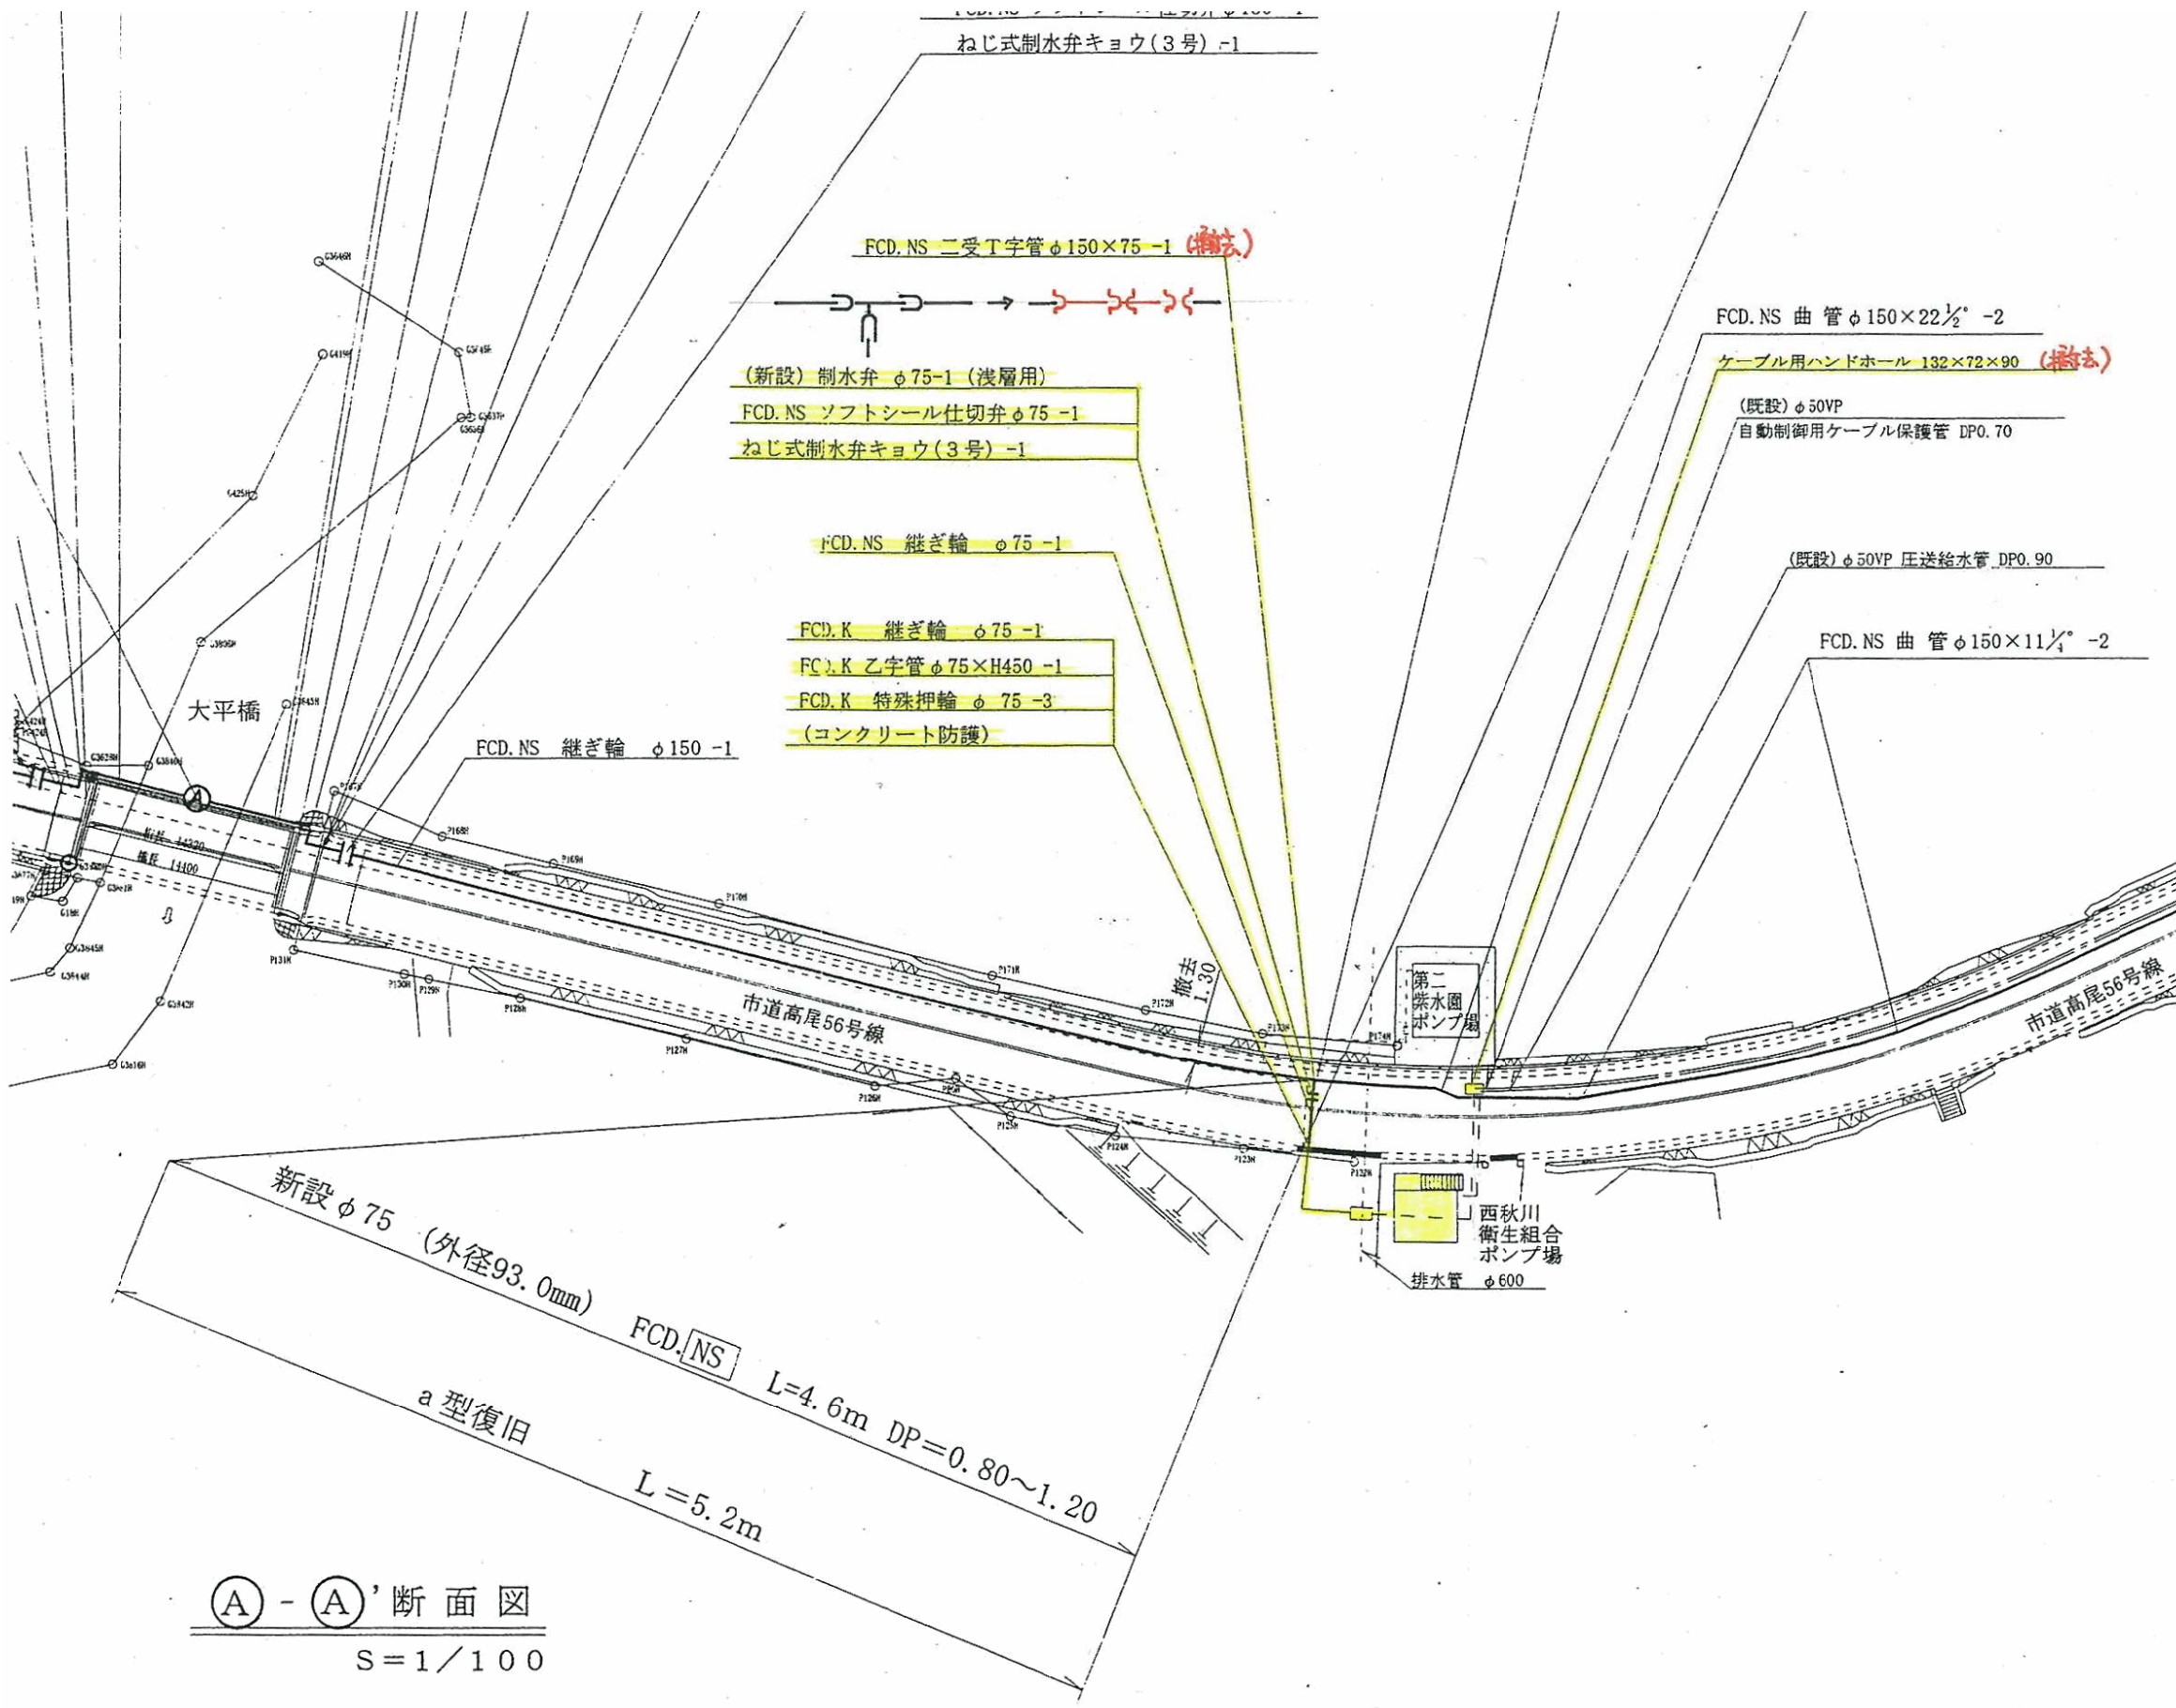


配水小管	新設
配水小管	新設
配水小管	撤去
制水弁	新設
制水弁	新設
空気弁	新設
空気弁	新設
給水管	布設替
給水管	付替

道路	
路線名	管理
市道高尾56号線 市道4号線	あき

(A) - (A)' 断面図
S=1/100

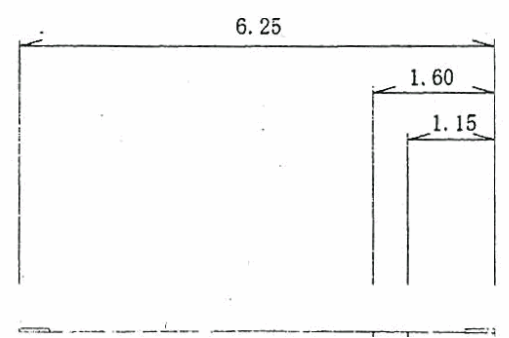

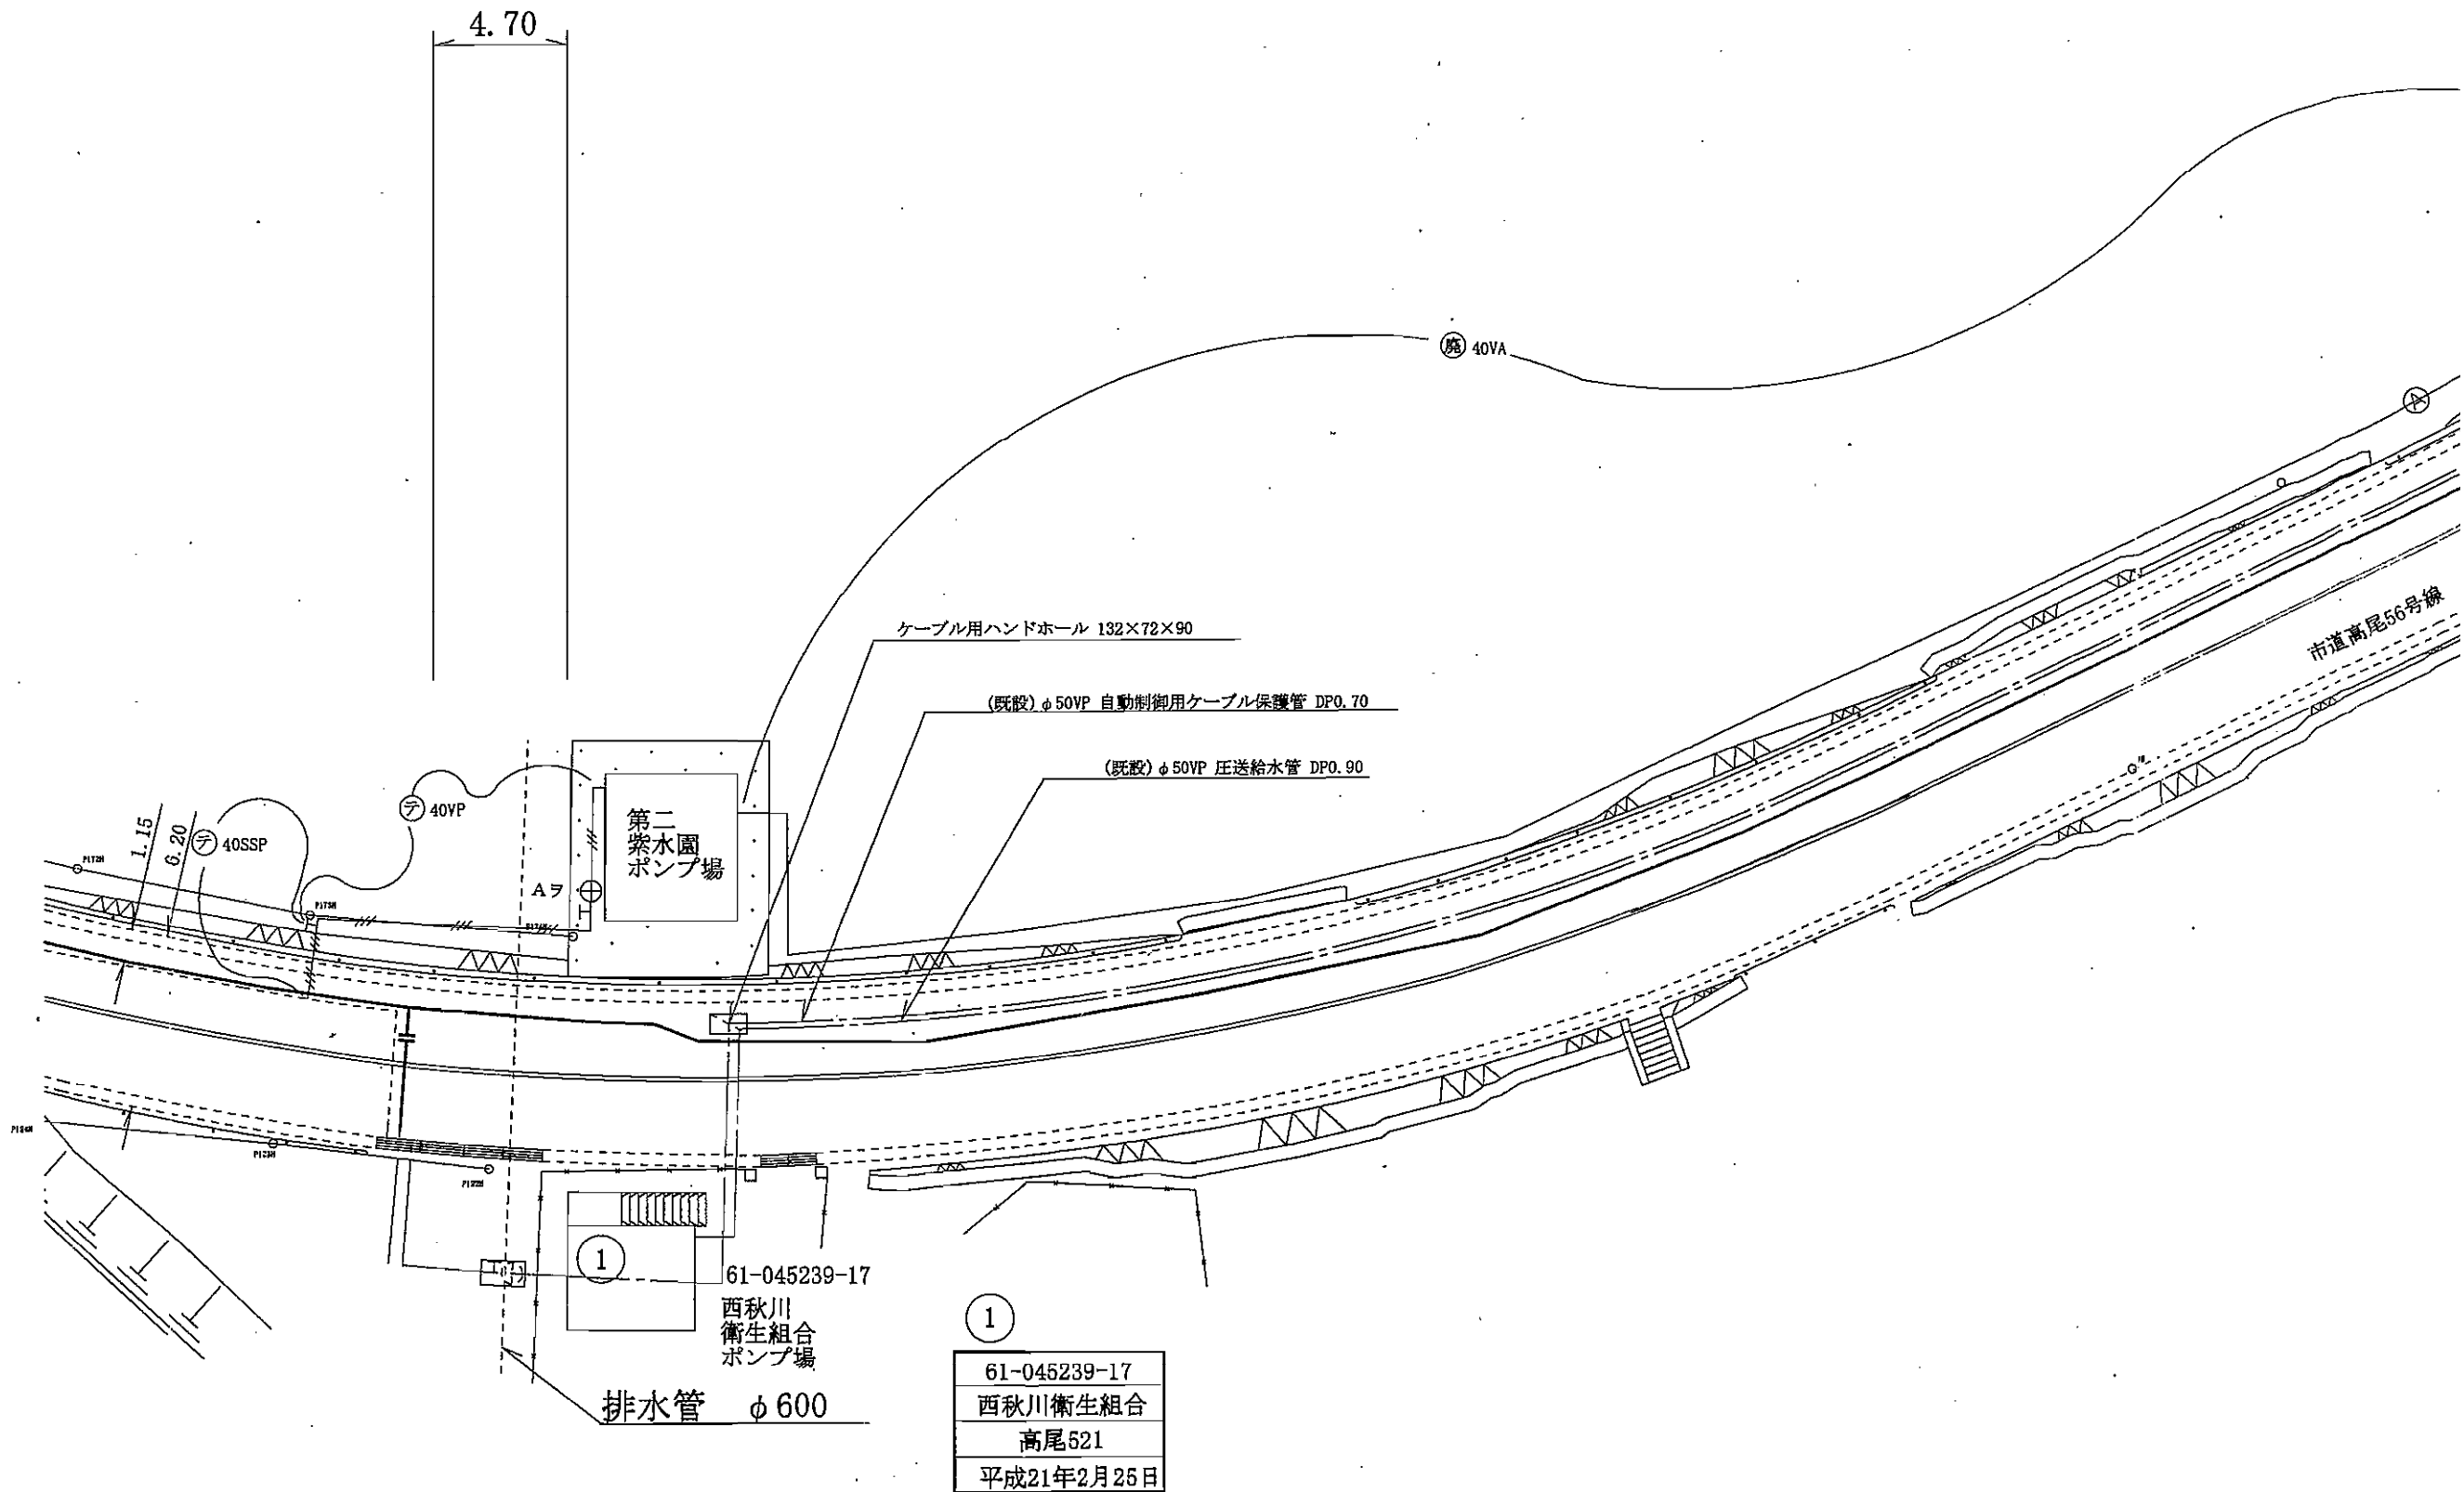

4.70

⊙ 40VA

ケーブル用ハンドホール 132×72×90

(既設) φ50VP 自動制御用ケーブル保護管 DP0.70

(既設) φ50VP 圧送給水管 DP0.90

第二紫水園
ポンプ場

⊙ 40VP

⊙ 40SSP

1.15

6.20

A7

①

61-045239-17


西秋川
衛生組合
ポンプ場

排水管 φ600

①

61-045239-17
西秋川衛生組合
高尾521
平成21年2月25日

市道高尾56号線

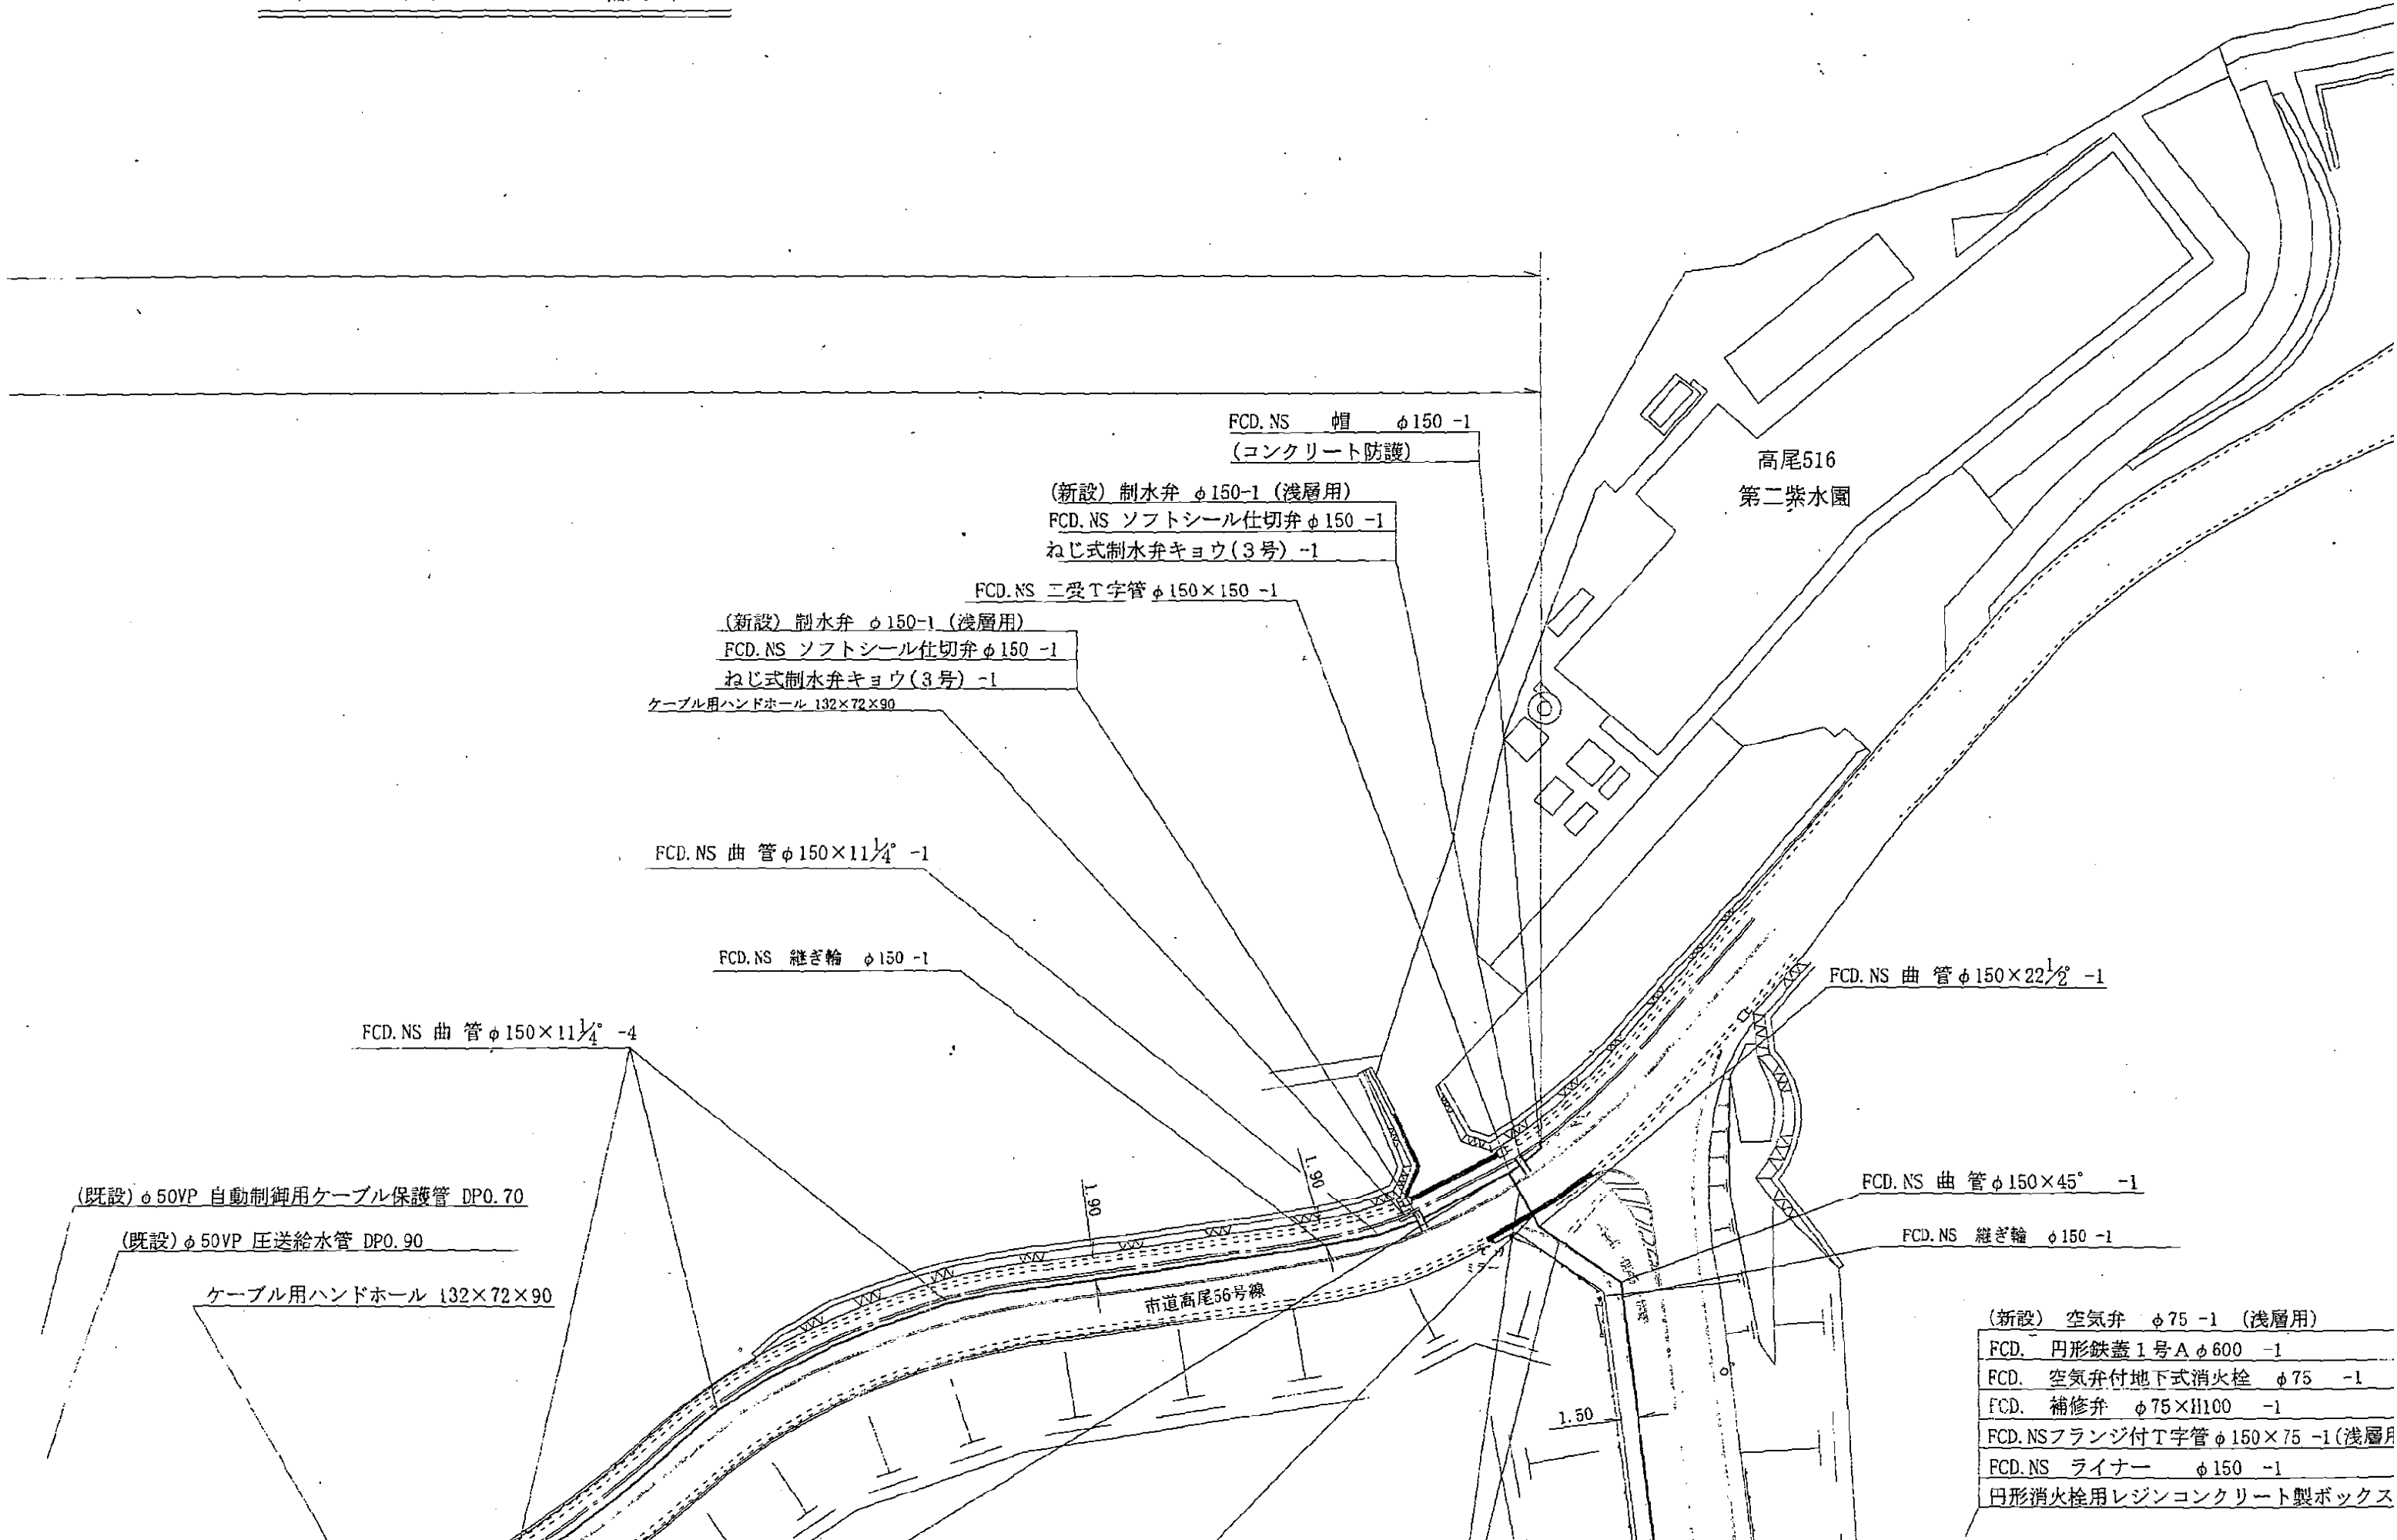

FCD.NS 帽 φ150 -1
(コンクリート防護)

(新設) 制水弁 φ150-1 (浅層用)
FCD.NS ソフトシール仕切弁 φ150 -1
ねじ式制水弁キョウ(3号) -1

FCD.NS 二受T字管 φ150×150 -1

(新設) 制水弁 φ150-1 (浅層用)
FCD.NS ソフトシール仕切弁 φ150 -1
ねじ式制水弁キョウ(3号) -1
ケーブル用ハンドホール 132×72×90

FCD.NS 曲管 φ150×11¼° -1

FCD.NS 継ぎ輪 φ150 -1

FCD.NS 曲管 φ150×11¼° -4

FCD.NS 曲管 φ150×22½° -1

FCD.NS 曲管 φ150×45° -1

FCD.NS 継ぎ輪 φ150 -1

(既設) φ50VP 自動制御用ケーブル保護管 DP0.70

(既設) φ50VP 圧送給水管 DP0.90

ケーブル用ハンドホール 132×72×90

市道高尾56号線

- (新設) 空気弁 φ75 -1 (浅層用)
- FCD. 円形鉄蓋1号A φ600 -1
- FCD. 空気弁付地下式消火栓 φ75 -1
- FCD. 補修弁 φ75×H100 -1
- FCD.NSフランジ付T字管 φ150×75 -1(浅層用)
- FCD.NS ライナー φ150 -1
- 円形消火栓用レジンコンクリート製ボックス